HANSEL ET GRETEL

Ou comment retrouver son chemin

Compagnie Balükraka

Durée 1h sans entracte

Fiche Technique - mars 2026

CONTACT

Régie générale et Régie Lumière:

Emilie Nguyen : emi.nguyen007@gmail.com 0649386273

Régie Son et Vidéo:

Samuel Robineau : sml.robineau@gmail.com 0651413024

Metteur en scène :

Pierre Robineau : robineau.pierre2@gmail.com 0607322065

Scénographie :

Anne Lacroix : annouchka_l@yahoo.fr 0610366882

Comédien.ne.s :

Sandrine Vicente

Géry Clappier

REMARQUES GENERALES

- Dimensions idéales : Mur à mur 12m / profondeur 6m / hauteur 4m50.
- Cintre Manuel ou électrique indifférent
- Préférence régie en salle
- Livraison du décor en 9m3, merci de prévoir un stationnement pour celui-ci ainsi que les autorisations municipales, en cas de nécessité, notamment pour entrer dans la ville et au cas où le déchargement se trouverait sur la voie publique.

Planning :

- J-x : pré-montage lumière/son/vidéo/draperies obligatoire à partir du plan d'implantation envoyé par la Cie .
- J-0 : 1 service technique / 1 service raccords / représentation
- Démontage/chargement : 1h - à l'issue de la dernière représentation.
- Demande en personnel en dernière page.

Catering:

- Catering complet sucré et salé (fruits, biscuits, chocolat, barre de céréales, fromage, pain, jus de fruits, café, thé, eau) dès l'arrivée des techniciens en J-1
- Fontaine à eau
- 1 végétarien parmi les comédien.n.es (Géry)

Costumes :

Accès à une machine à laver et une table à repasser.

PLATEAU

Décor :

MAISON PARENTS

- Platine 4 arbres / CP de 15 mm d'ep :
  183 cm de long x 127 cm de larg x 14 cm de haut
  avec 4 piètements de 12 cm de haut
- Encombrements avec les 4 arbres montés :
  amplitude : 230 cm de long x 200 cm de larg x haut max 255 cm
  Encombrement stockage des arbres démontés : 100 cm x 100 cm x haut 245
- Toit Parents replié : 178 cm de long x 88 cm de haut x ep 15cm
- Tapis d'herbe : 500 cm de long x 353c m de larg
  Encombrement stockage : 3 rouleaux de 200 cm de long / Diam 30 cm environ

- 2 chaises

ARBRES MOBILES sur socle de diam 35 cm

- Arbre Vert : larg max 97 cm / ht 252 cm
- Arbre Rayé : larg max 100 cm / ht 225 cm
- Arbre Bleu : larg max 76 cm / ht 216 cm
- Arbre Rouge : larg max 80 cm / ht 214 cm

MAISON SORCIÈRE

- 116 cm de larg x 120 cm de long x haut 140 cm de haut
  + 1 boyau de 5 m de long avec branchement pour éclairage intérieur
  + 4 boyaux goutte de 4 m de long
  + 10 boyaux de 6 m de long

- Toit replié 110 cm de long x 88 cm de haut x ep 10 cm

Matériel **à fournir** par le théâtre :

- Boîte noire, pendrillonage à l'italienne

Selon la disposition du lieu, il est possible que nous jouions sans fond noir pour que nos projections soient directement lancées sur le mur du théâtre.

LUMIERE

A fournir par l'organisateur :

La liste de matériel est celle qui a été utilisée à la création du spectacle. Nous faisons tout ce que nous pouvons pour éviter aux lieux qui nous accueillent de louer du matériel. Nous adaptons notre fiche technique à celle du lieu d'accueil. Le plan de feux (voir page suivante) est donné à titre indicatif, nous aurions donc besoin de :

- 2 x Découpe 1kW type RJ 613 sx – 28°/54° (dont un porte gobo)
- 16 x PC 1kW
- 3 x PAR LED - RGBWDimStrob
- 2 platines

Gélatines :

- L501, L711, R119, L161

Nous avons aussi une antenne DMX contrôlée en Wifi, à brancher dans la boucle DMX.
Nous avons besoin d'un prolong de 10m à jardin pour notre ampoule dans le décor – dans la petite maison.

VIDEO

A fournir par l'organisateur :

-1 Vidéo-projecteur laser minimum 8000 lumens.
Il sera probablement installé au grill pour projeter sur le fond noir du lointain. Pour l'optique, prévoir une lentille permettant une ouverture au lointain de 5mx3m.
-1 liaison HDMI entre l'ordinateur et le VP. S'il y a plus de 10m, prévoir des convertisseurs en SDI ou HDBT.


SON

A fournir par l'organisateur :

Système de diffusion
1 x Façade Stéréo + SUB
1 x Paire d'enceinte au lointain (minimum 8 pouces)
Le placement des enceintes au lointain sera vu au cas par cas en fonction des caractéristiques du plateau.

1 x console (minimum 4 IN / 4 OUT)

Amené par la Cie :
1 x Macbook Pro
1 x Carte son Focusrite 4i4 (liaison ordinateur – console)

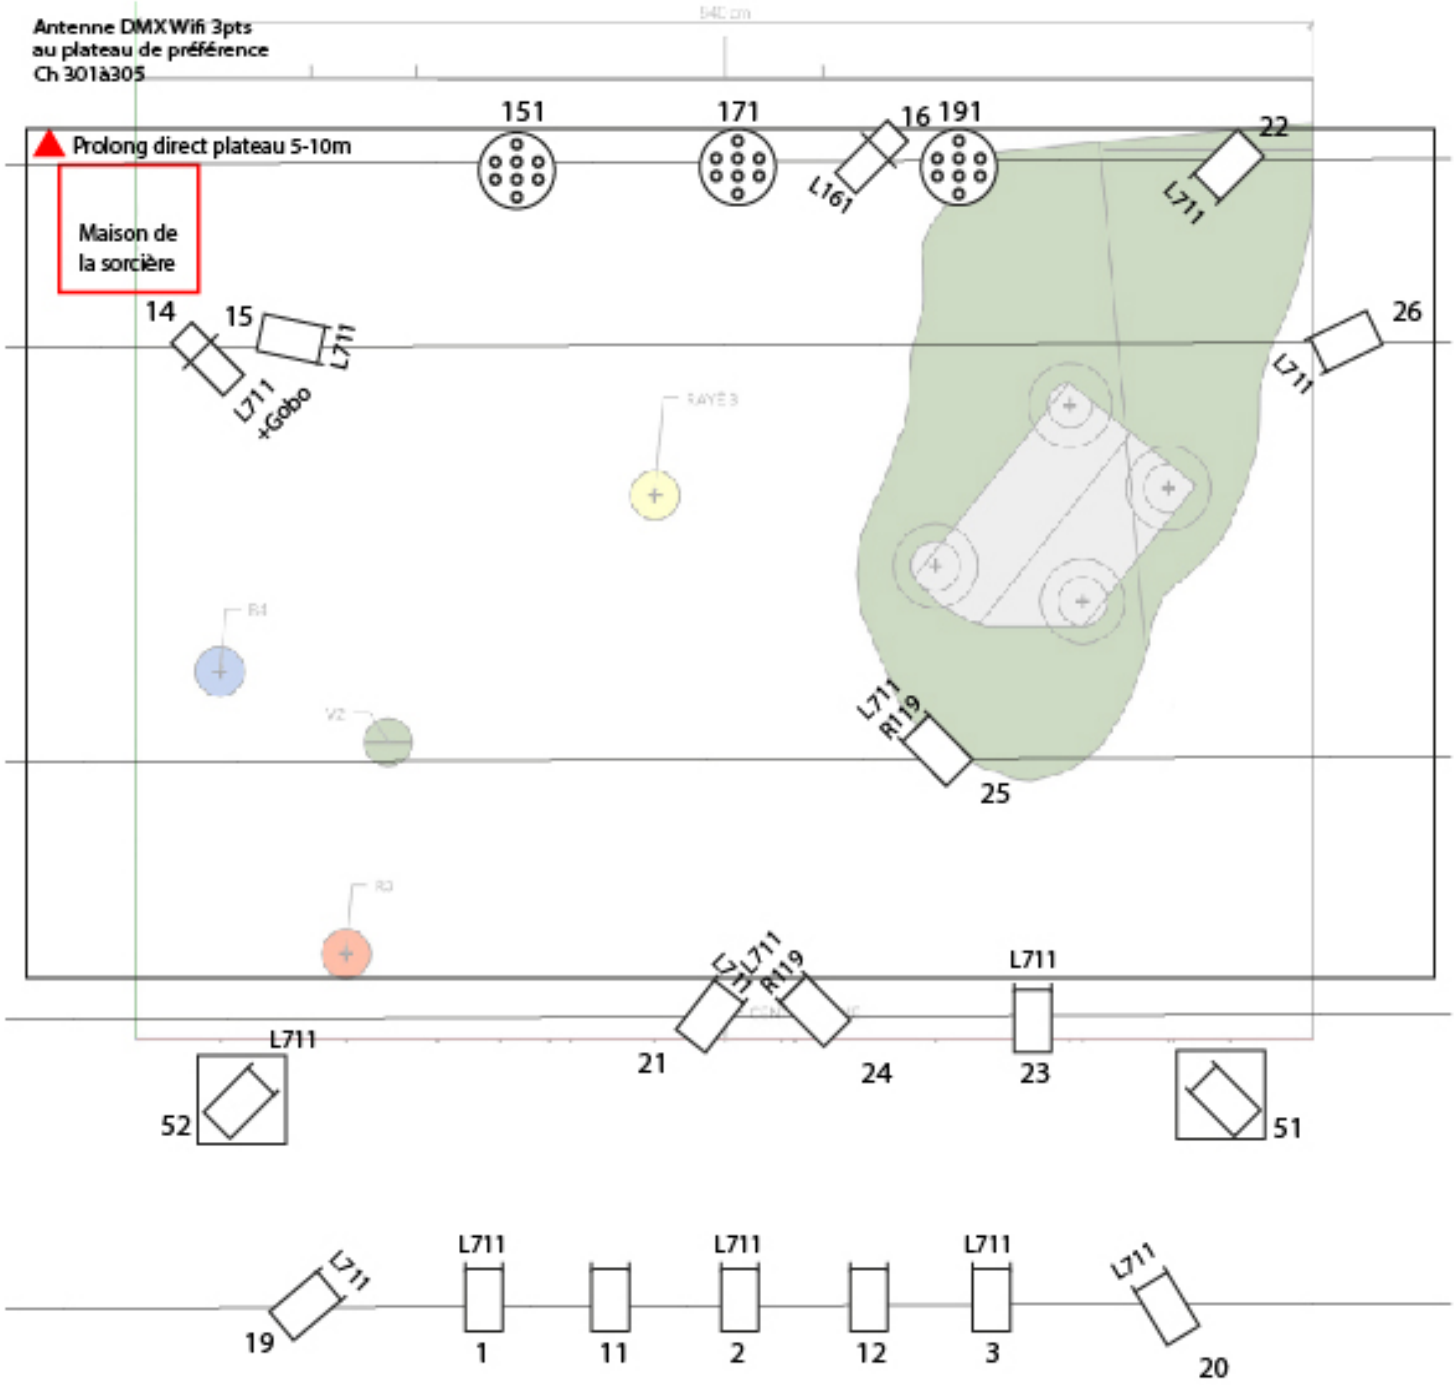

LEGENDE

16 PC 1kW

2 Découpe 1kW 25-50° type 613 RJ

3 PAR LED RGBWAStrob

2 platines

VP qui projette un cadre réduit en fond de scène

Public en 100

Plan de feux - Hansel et Gretel

Emilie Nguyen
+33 (0)6 49 38 62 73
emi.nguyen007@gmail.com

Compagnie Balükraka
Février 2026
A4 - Echelle 1:50

PLANNING

RP= Régisseur Plateau, RL= Régisseur Lumière, E= Electriciens, RS=Régisseurs Son, RV=Régisseur Vidéo

Dans le cas d'une première représentation en soirée :

Jours	Horaires	Actions	R.P	R.L	E	R.S	R.V
J-1		Pré-montage sans la Cie					
J-J	9h-13h	Déchargement Montage Réglages lumière / son / vidéo	1	1	1	1	1
	14h-18h	14h : Mise 15h : Filage et répétitions	1	1		1	1
	19h-21h30	Mise + Spectacle (20h)	1	1		1	
	21h30-22h30	Démontage	1	1		1	
Si J+1	16h-18h	Mise + Raccords	1	1		1	
	19h-21h30	Spectacle (20h)	1	1		1	
	21h30-22h30	Démontage + Chargement	1	1		1	

Dans le cas d'une première représentation en matinée :

Jours	Horaires	Actions	R.P	R.L	E	R.S	R.V
J-1		Pré-montage sans la Cie					
J-1	9h-13h	Déchargement Montage Réglages lumière / son / vidéo	1	1	1	1	1
	14h-18h	14h : Mise 15h : Filage et répétitions	1	1		1	1
J-J	9h-10h	Mise + entrée public	1	1		1	
	10h-11h30	Spectacle	1	1		1	
	11h30-12h30	Démontage + Chargement	1	1		1	

Cette fiche technique fait partie intégrante du contrat

Toute modification sera vue avec la production et le régisseur général du spectacle en amont.

Photos à la création – février 2026

